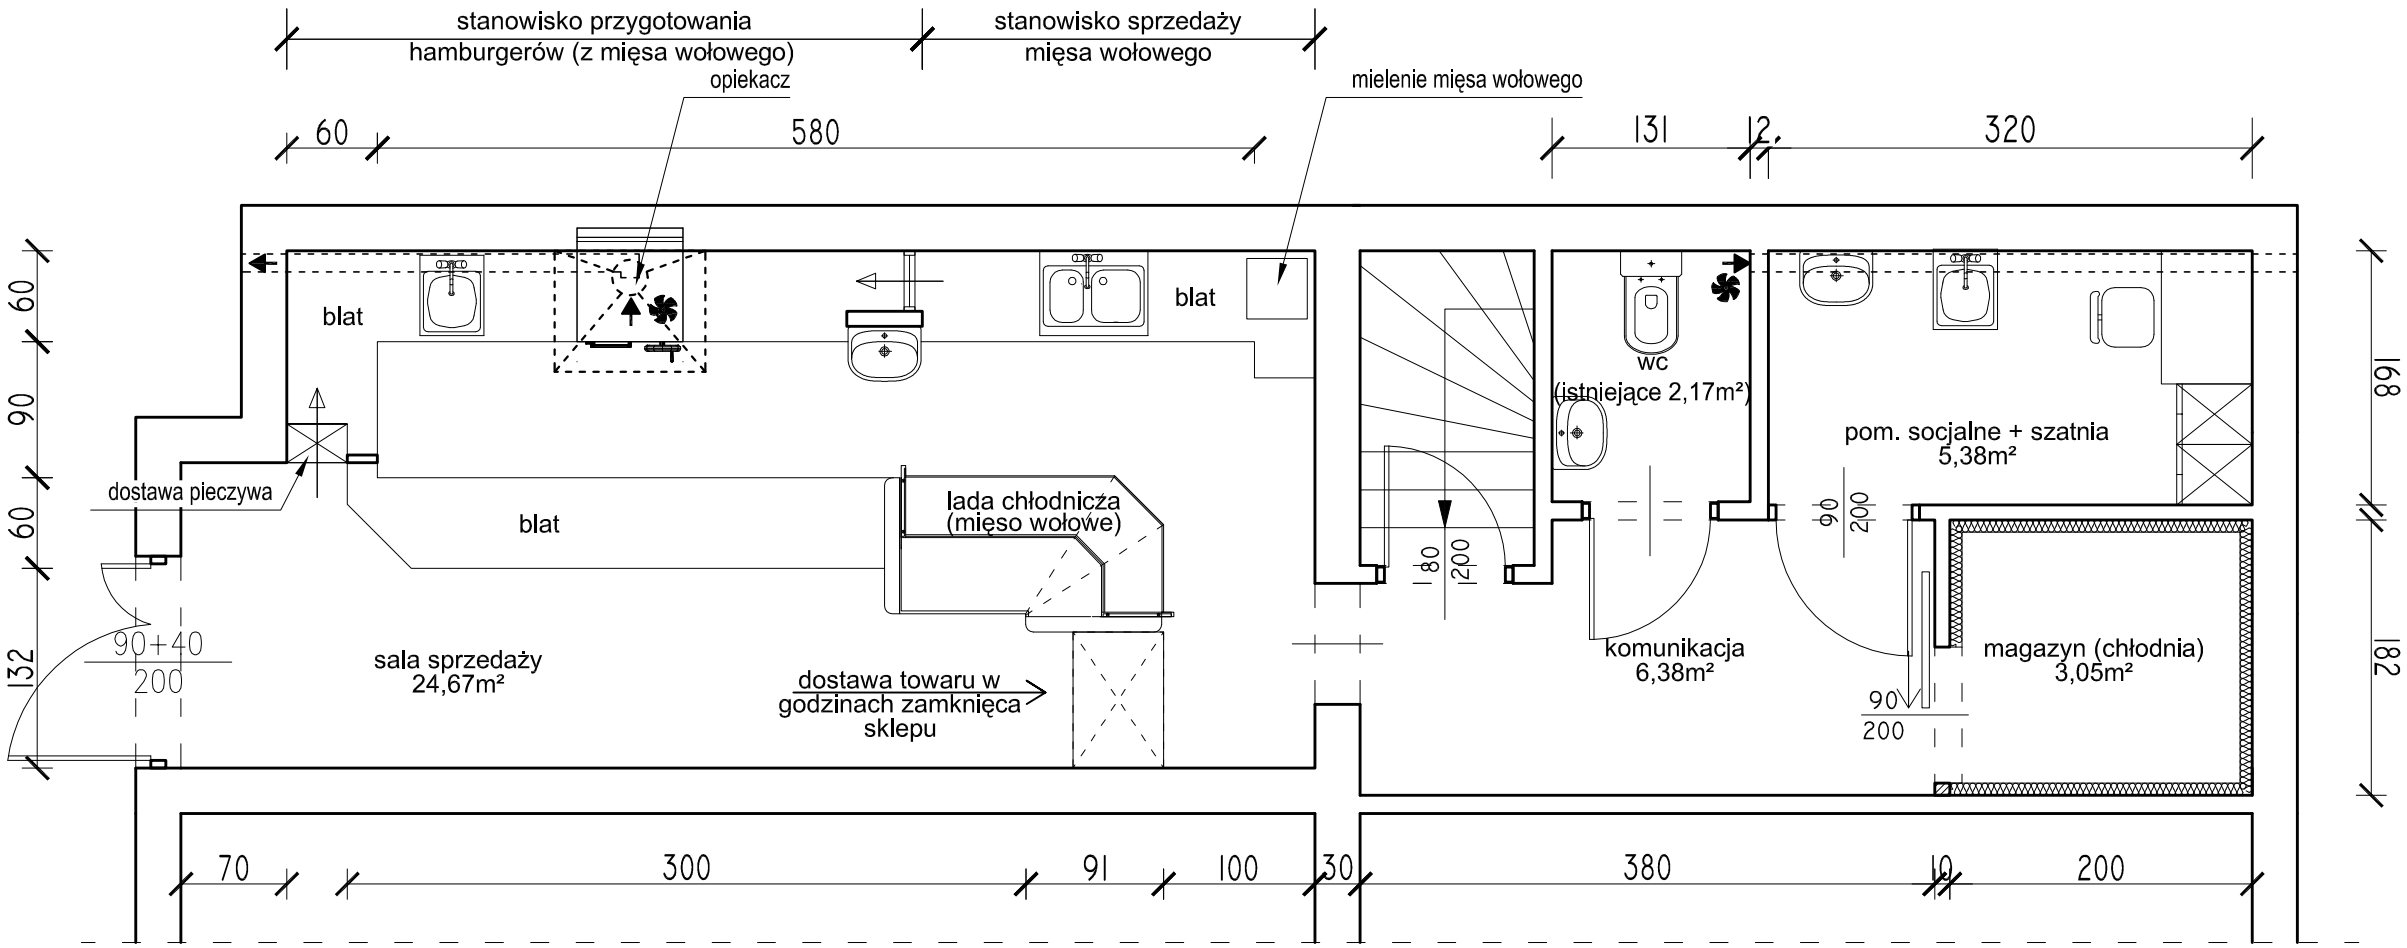

Dostawa mięsa wołowego z własnej produkcji w pojemnikach, które będą myte i dezynfekowane w zakładzie produkcyjnym, natomiast na sklepie będzie wstępne mycie w celu usunięcia osocza.

PROJEKT TECHNOLOGICZNY

nazwa i adres obiektu budowlanego

zmiana technologii istniejącego sklepu spożywczego
32-540 Trzebinia, Rynek 3
działka 1517

przedmiot i skala rysunku

RZUT PARTERU **1:50**

	imię i nazwisko	nr upr. budowlanych	specjalność	podpis
opracował:	mgr inż. arch. Paweł Dygoń	GT.III-1229/A-156/77	architektoniczna	
	mgr inż. arch. Karolina Sejud		architektoniczna	

BIURO PROJEKTÓW Paweł Dygoń tel. 18 442-01-33
33 - 300 Nowy Sącz , ul. Wiśniowieckiego 47 e-mail: biuro@dygon.com.pl

data: lipiec 2014

nr rys.: 2